
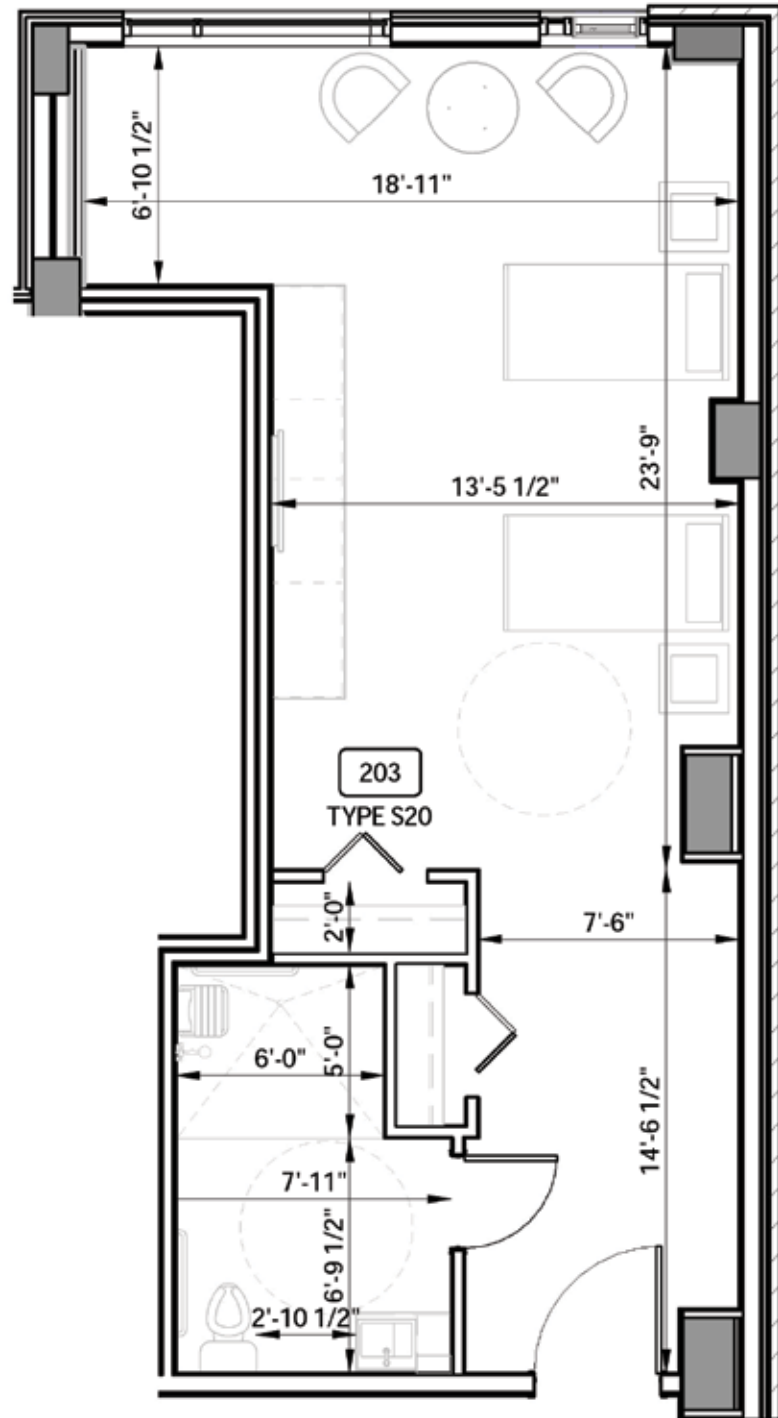


PLAN D'AMÉNAGEMENT

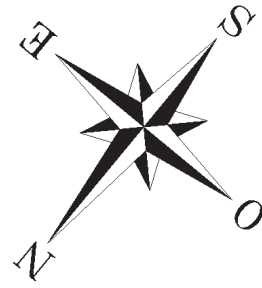

ESTIMATION DES COÛTS MENSUELS

NUMÉROS D'APPARTEMENT
Tour 1 (203)


ÉTAGES
2

	LOYER MENSUEL	_____	\$
SERVICES		_____	\$
		_____	\$
		_____	\$
		_____	\$
		_____	\$
		_____	\$
	SOUS-TOTAL	_____	\$
	ESTIMÉ DU CALCUL DE CRÉDIT D'IMPÔT *	_____	\$
	TOTAL ESTIMÉ **	_____	\$

Type S20

CHAMBRE

689 pi²
Superficie

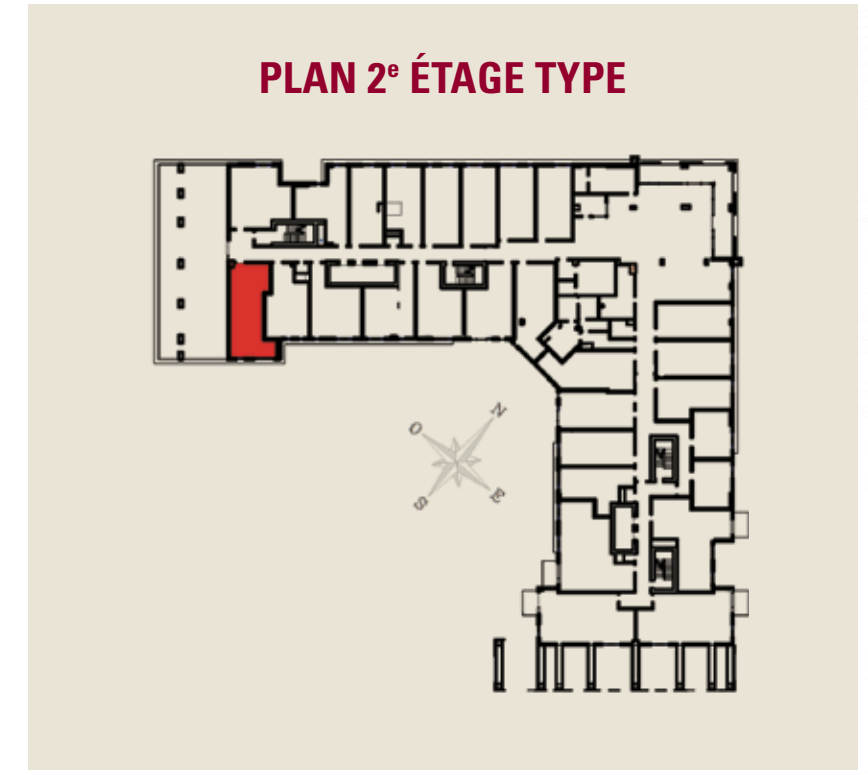

Les superficies et dimensions sont approximatives et sujettes à changement sans préavis. La superficie brute est calculée en incluant le mur extérieur ainsi que la moitié des murs mitoyens et du mur du corridor.